



ریاست جمهوری
سازمان میراث فرهنگی و گردشگری

سازمان میراث فرهنگی و گردشگری استان قارس

مسجد حاج طالب

تئیه کنندۀ:
کاظم امیر عضدی

شماره ثبت: ۱۳۵۲۵

تاریخ ثبت:

تاریخ تئیه:
۸۴/۰۵/۲

بسم الله الرحمن الرحيم

مقدمه:

کازرون در مغرب شهراز و در جنوبه ای به طول ۸۶ و عرض ۹۰ کیلومتر قرار گرفته و فاصله آن تا شهراز ۱۵۴ کیلومتر است این شهرستان از طرف شمال و شمال شرقی به شهرستان ممسنی و بهبهان ، از شمال شرقی و مشرق به شهرستان شهراز ، از جنوب و جنوب غربی به شهرستان برازجان و از جنوب شرقی به شهرستان فیروزآباد محدود است . در امتنا داد ۵۱ درجه و ۳۵ دقیقه از نصف النهار شرقی نسبت به رصدخانه « گرندوچ » و ۲۹ درجه و ۳۵ دقیقه عرض شمالی نسبت به خط استوا قرار گرفته و از سطح دریا ۷۳۲ متر ارتفاع دارد . دمای این شهر حداقل به ۴۹ درجه بالای صفر و حداکثر به ۶ درجه زیر صفر می رسد و میانگین باران در سالهای کم باران کمتر از ۵۰۰ و سالهای باران تقریباً ۷۰۰ میلی متر است . ارتفاعات جنوبی از حاشیه غربی دشت لرزن می گذرد و ارتفاعات شمالی از کاروهای رودخانه فهلیان و دامنه های جنوبی در ناحیه ماهور میلانی گستره شده است . از آنجایی که گروه ثبت آثار ملی سعی در بهتر انجام دادن کار و پیشتر شدن تعداد آثار ملی در شهرستان کازرون با معرفی دیگری از مساجد کازرون (جا دارد از اداره محترم اوقاف به خاطر همکاری که با گروه داشتند تقدیر و تشکر کرد) به شناسایی و ثبت مسجد حاج طالب این اثر مهم اقدام کردیم و ایندا از نقشه کشی و سپس اطلاعات محلی و پس از آن برای پیدا کردن پلاک تپی اثر به اداره ثبت آثار میراجعه کرد (از این تهدید محترم به خاطر همکاری تقدیر و تشکر می نصایب) و تو استیم اثر دیگری را به عنوان آثار ملی شهرستان معرفی نماییم البته این مسجد یک سری تعمیرات داشته ولی خوشبختانه هویت اصلی بنا حفظ شده و به شکل بنا لقمه ای نرسیده است .

۱- موقعیت طبیعی از:

کازرون در مغرب شیراز و در جنگلهای ای به طول ۸۶ و عرض ۹۰ کیلومتر قرار گرفته و فاصله آن تا شیراز ۱۵۴ کیلومتر، تا پوشش شهر ۱۷۰ کیلومتر، تا اهواز ۲۲۴ کیلومتر، تا شهرستان میناب ۵۹۳ کیلومتر است. این شهرستان از طرف شمال و شمال شرقی به شهرستان میناب و بهبهان، از شمال شرقی و شرق به شهرستان شیراز، از جنوب و جنوب غربی به شهرستان برازجان و از جنوب شرقی به شهرستان فیروزآباد محدود است. خر امتداد ۵۱ درجه و ۳۵ دقیقه از نصف النهار شرقی نسبت به رصدخانه «گرینوچ» و ۲۹ درجه و ۳۵ دقیقه عرض شمالی نسبت به خط استوا قرار گرفته و از سطح دریا ۷۲۲ متر ارتفاع دارد. دمای این شهر حداقل به ۴۹ درجه بالای صفر و حداکثر به ۶ درجه زیر صفر می‌رسد. میانگین باران در سالهای کم باران کمتر از ۵۰۰ و سالهای باران تقریباً ۷۰۰ میلی متر است. ارتفاعات جنوبی از حاشیه غربی دشت ازرن می‌گذرد و ارتفاعات شمالی از کناره‌های رویدخانه فهلیان و دامنه‌های جنوبی در ناحیه ماغور میلاتی گستردگی داشته است. مسجد حاج طالب در محله قدیمی کازرون (فخاران) قائم شده و دارای طول ۳۷۶/۳ متر، عرض ۵۱/۳ متر و ارتفاع ۳۶/۳ متر است.

۲- موقعیت فعلی از:

استان فارس - شهرستان کازرون - خیابان خضری - کوچه باشگاه شهید بهنام - مسجد حاج طالب

۳- مشخصات پلاک ثبتی از:

قطعه ۲ — بخش ۷ فارس — ۲۲۵

۴- تاریخچه و وجه تسمیه:

متاسفانه تا کنون هیچ تحقیق پژوهشی در مورد این اثر صورت نگرفته تا بتوان با استناد به آن نتیجه مطلوبی دست پیدا کرد لاما همانطور که از اسم آن مشخص است صاحب مسجد شخصی به نام حاج ظاہر بوده که به همین نام نیز این مسجد شناخته شده است. پایه مربوطه حمیه تا جایی می باشد.

۵- سوابق پژوهشی اثر شناسایی برسی، گمله زنی، حفاری:

تا کنون هیچ گمله زنی و حفاری در محل صورت نگرفته و اولین برسی و شناسایی در تاریخ ۸۴/۰۵/۲ صورت گرفته است.

۶- نوع و توضیحات مالکیت اثر:

مالکیت اثر به صورت موقوفی می باشد.

۷- مشخصات اثر - تپه:**۸- مشخصات اثر - بنا:**

مسجد حاج طالب در محله قدیمی کازرون واقع در کوی فخاران می باشد در ب مسجد به سمت شمال غرب باز می شود پس از آن وارد حیاط مسجد شده که دارای طول و عرض $۱۳,۲۰ \times ۱۳$ می باشد نمای مسجد به سمت شمال و دارای ۳ دهنه می باشد و به طور کلی به سبک چهار طاقی ساخته شده و پس از چهار ستون به هشت ضلع و سپس به دایره تبدیل شده است به طور کلی بنا دارای سه چهار طاقی متصل به هم می باشد که جمعا بر روی هم به طول و عرض و ارتفاع $۱۲,۷۰ \times ۶,۷۰ \times ۴,۳۰$ می باشد. سقف بنا جناحی و تاقهای وسط هلالی ساخته شده اند چهار تاقی وسط دارای گچ کاری هندسی می باشد. این بنا جدیدا مرمت شده و تا اندازه ۱ متر از سطح زمین سنگ مرمر و بقیه با گچ سفید کاری شده و کف بنا و حیاط را به طور کلی با موزاییک فرش کرده اند اما به هویت اصلی بنا لطمه ای نرسیده است . محراب مسجد در ضلع جنوبی تعییه شده و دو تاقچه کوچک که درب آهنی برای آن گذاشته اند تعییه شده اند. (تصاویر ۱ تا ۸)

۹- ویژگی اثر:

این مسجد به طور کلی دارای ۳ ستون در نمای مسجد و فضایی رابین ردیف ستونهای جلویی و ضلع جنوبی ایجاد کرده که زیاد هم بزرگ نیست و در واقع نمونه ای از مسجد محله ای می باشد علاوه بر ستونها و نوع معماری چهار تاقی وسط دارای گچ کاری هندسی می باشد که از نوع هندسی می باشد.(تصاویر ۲-۳-۴-۵)

۱- نوع بهره برداری اثر:

این مکان با توجه به سبک معماری از ایندا تنها کاربرد مسجد داشته و هم اکنون نیز همین کاربرد را دارد.

۱۱- اقدامات انجام شده در مورد حریم اثر (حریم پیشنهادی):

تا کنون هیچ اقدامی برای حریم اثر صورت نگرفته است.

۱۲- توضیح دخل و تصرفات انجام شده و مشهود در اثر:

هیچ دخل و تصرفی در مسجد دیده نمی شود.

۱۳- توضیح تعمیرات گذشته اثر :

این بنا در حال حاضر نازه تعمیر شده (حدود پک سال) و اثری از تعمیرات گذشته وجود ندارد.

۱۴- توضیحات ضروری و اختصاصی اثر:

۱۵- شرح وضعیت موجود خطر پذیری و دلایل آسباب های وارد:

بنای مسجد حاج طالب به غلت تعمیرات اساسی که بر روی آن انجام شده از استحکام خوبی برخوردار شده و آجستان تخریب و آسباب پذیری در بنا مشاهده نمی شود. (تعاریف ۴-۵-۶)


۱۶- ذکر منابع و مأخذ گزارش:




تصویر ۱ - نمای کلی بنای مسجد حاج طالب دید از شرق؛ ف ۱۵ ن.




تصویر ۲ - تسمیه مسجد حاج طالب. دید از شرق؛ ف ۱۵ ن.

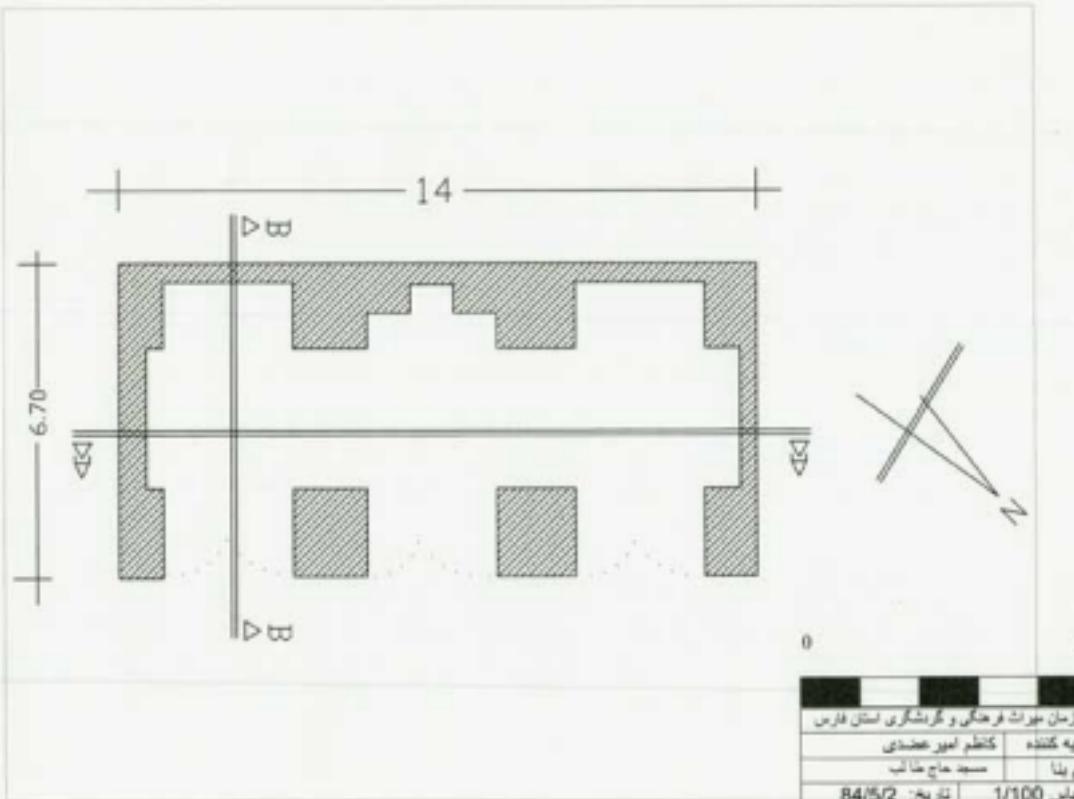

مسازمان میراث فرهنگی و گردشگری استان فارس	نهاده گشته	کاظم امیر عضدی
نام پنا	مسجد حاج حاتم	
مقاس 1/100	تاریخ:	84/5/2

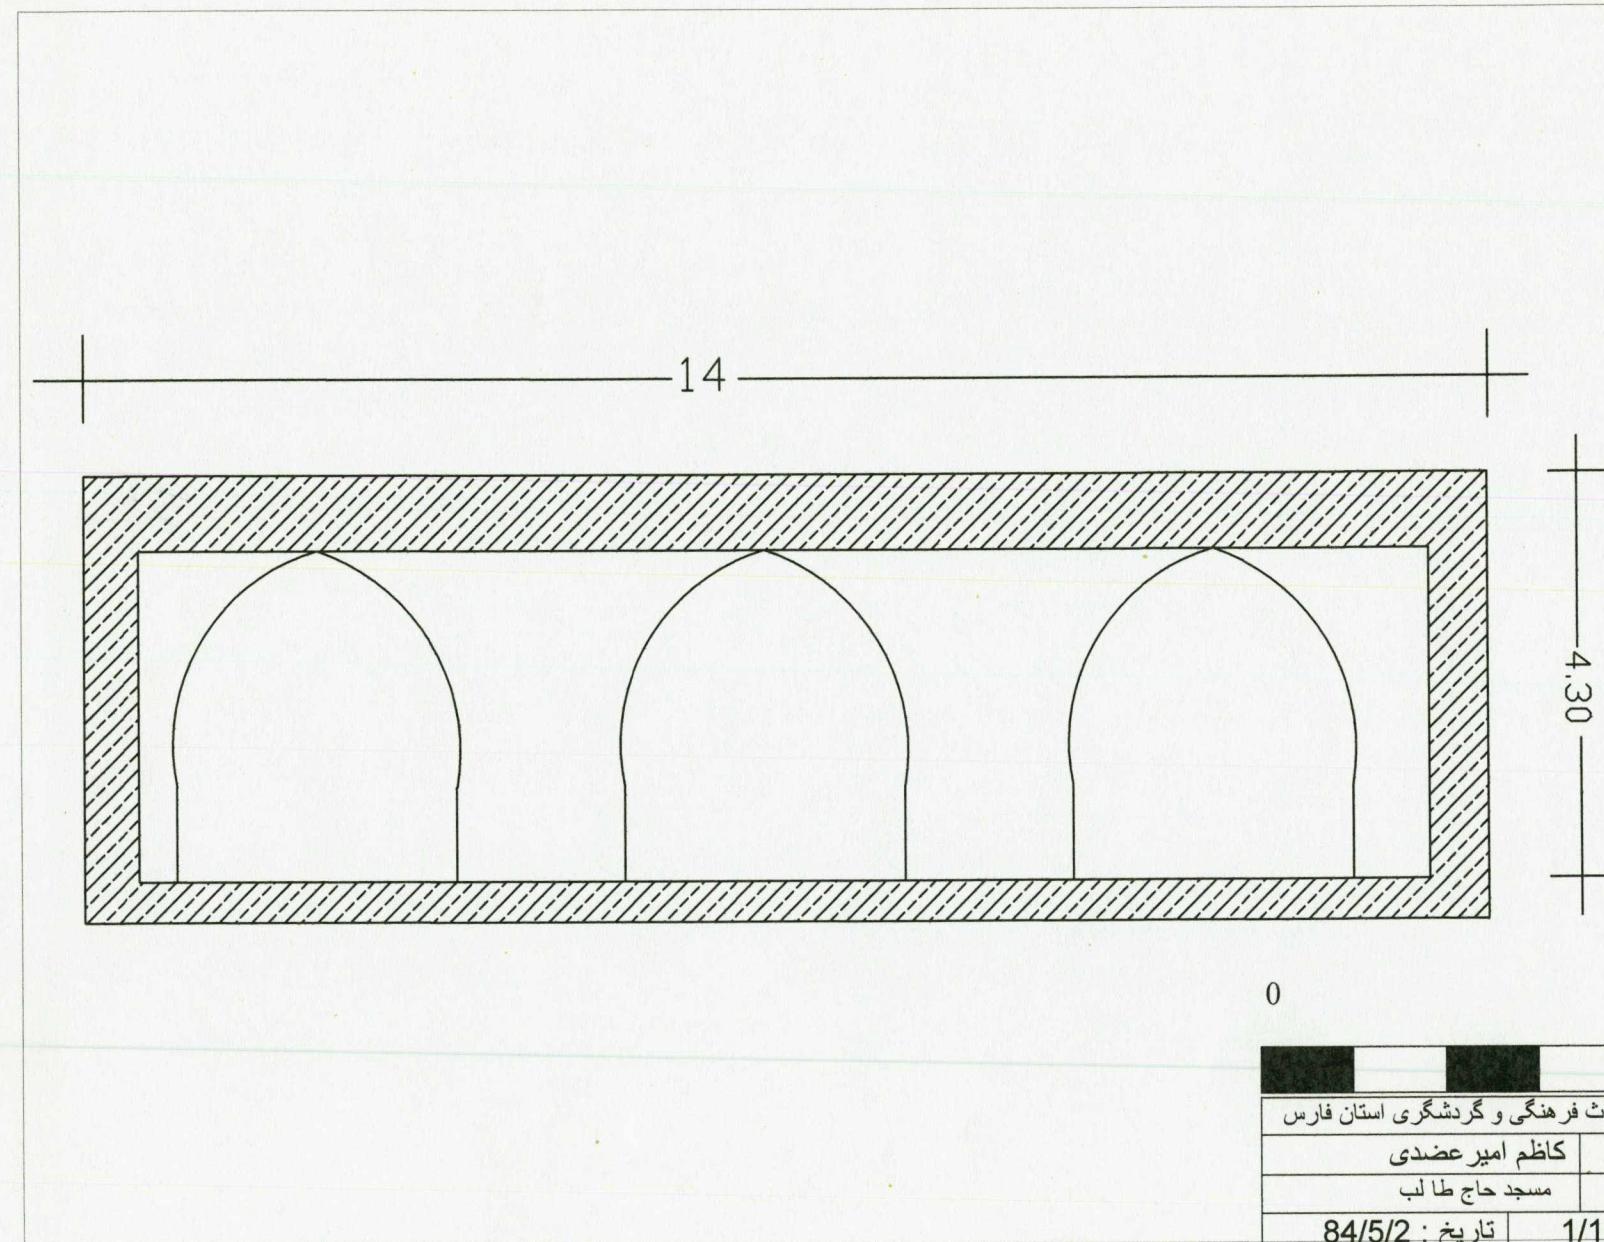

سازمان میراث فرهنگی و گردشگری استان فارس	
تهیه کننده	کاظم امیر عضدی
نام بنا	مسجد حاج طالب
تاریخ :	84/5/2 1/100 مقیاس
نوع نقشه	A-A برش

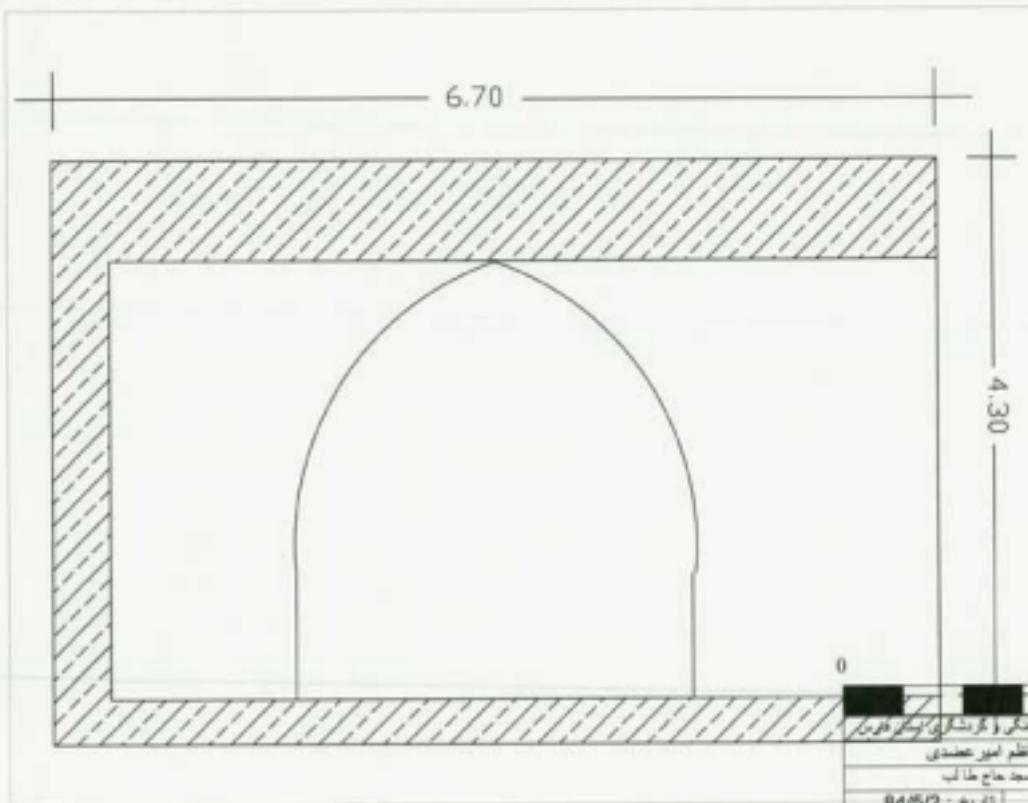

سازمان میراث فرهنگی و گردشگری ایران	کاظم لیر خندی
تهره کنندہ	
نمای	مسید خاج طاپ
مقیاس 1/100	تاریخ: 84/5/2
B-B	نوع نقشه: برش